


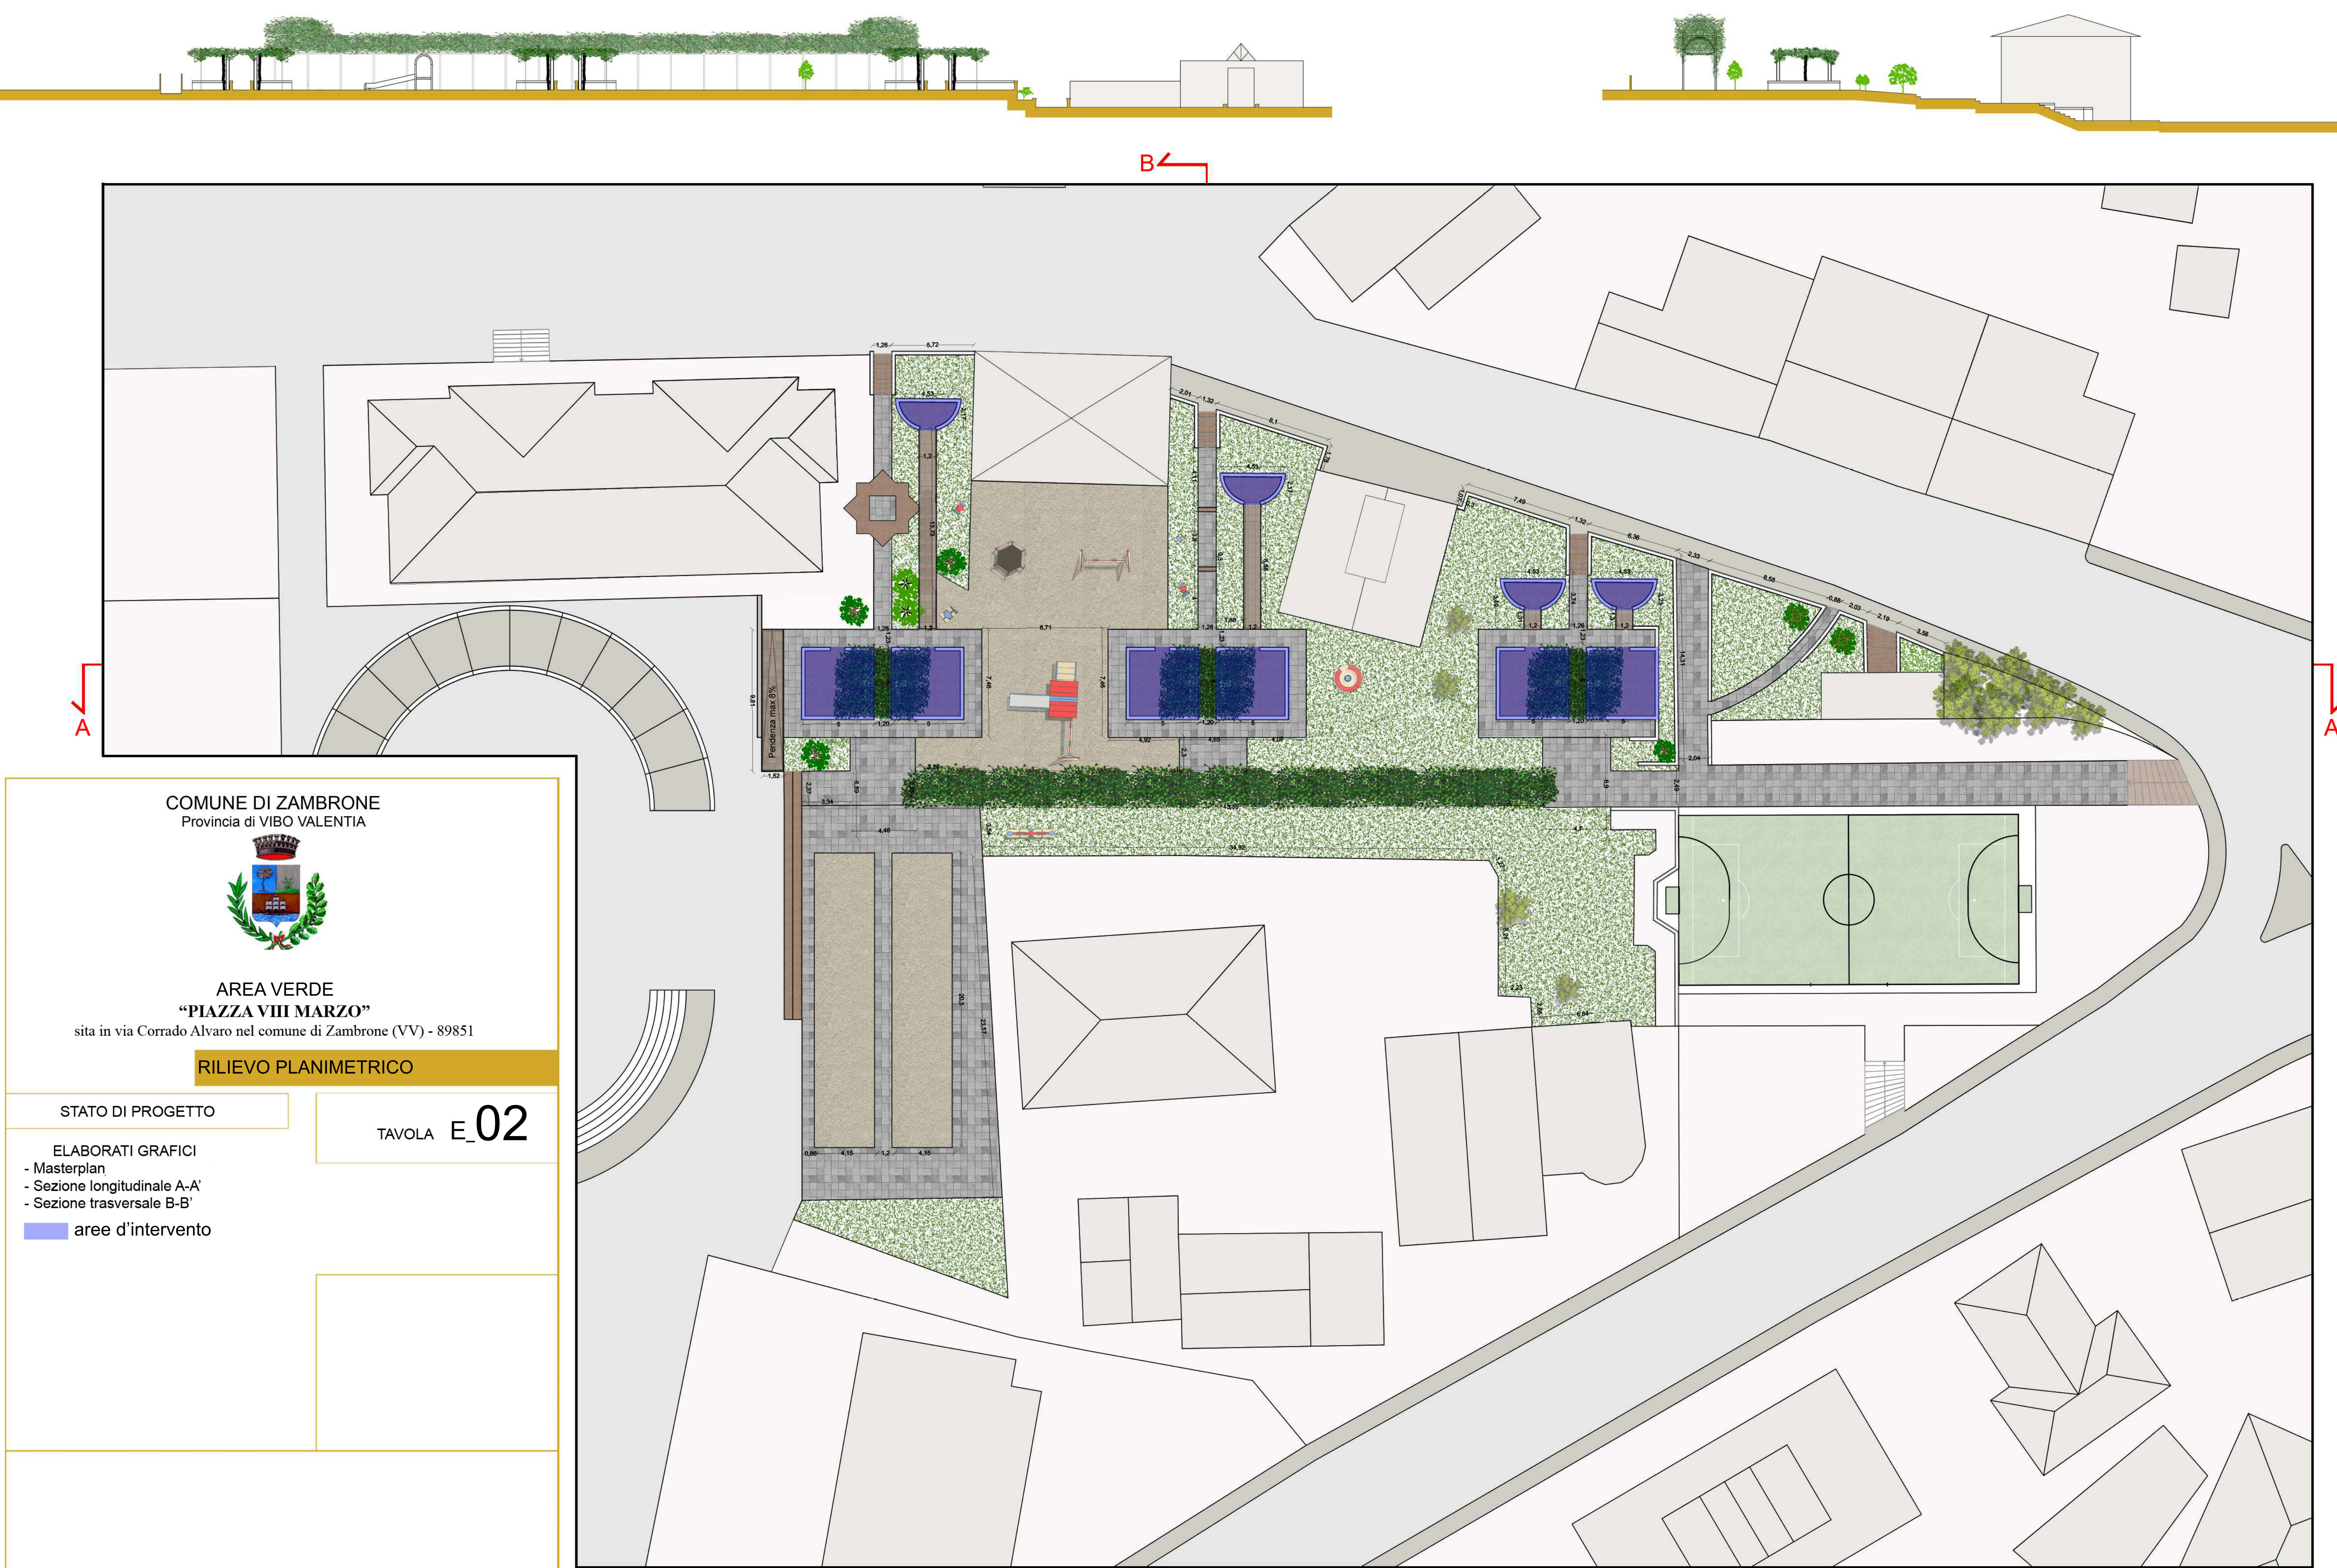

COMUNE DI ZAMBRONE
Provincia di VIBO VALENTIA



AREA VERDE
“PIAZZA VIII MARZO”

sita in via Corrado Alvaro nel comune di Zambrone (VV) - 89851

RILIEVO PLANIMETRICO

STATO DI PROGETTO

TAVOLA E_02

- ELABORATI GRAFICI
- Masterplan
 - Sezione longitudinale A-A'
 - Sezione trasversale B-B'

aree d'intervento